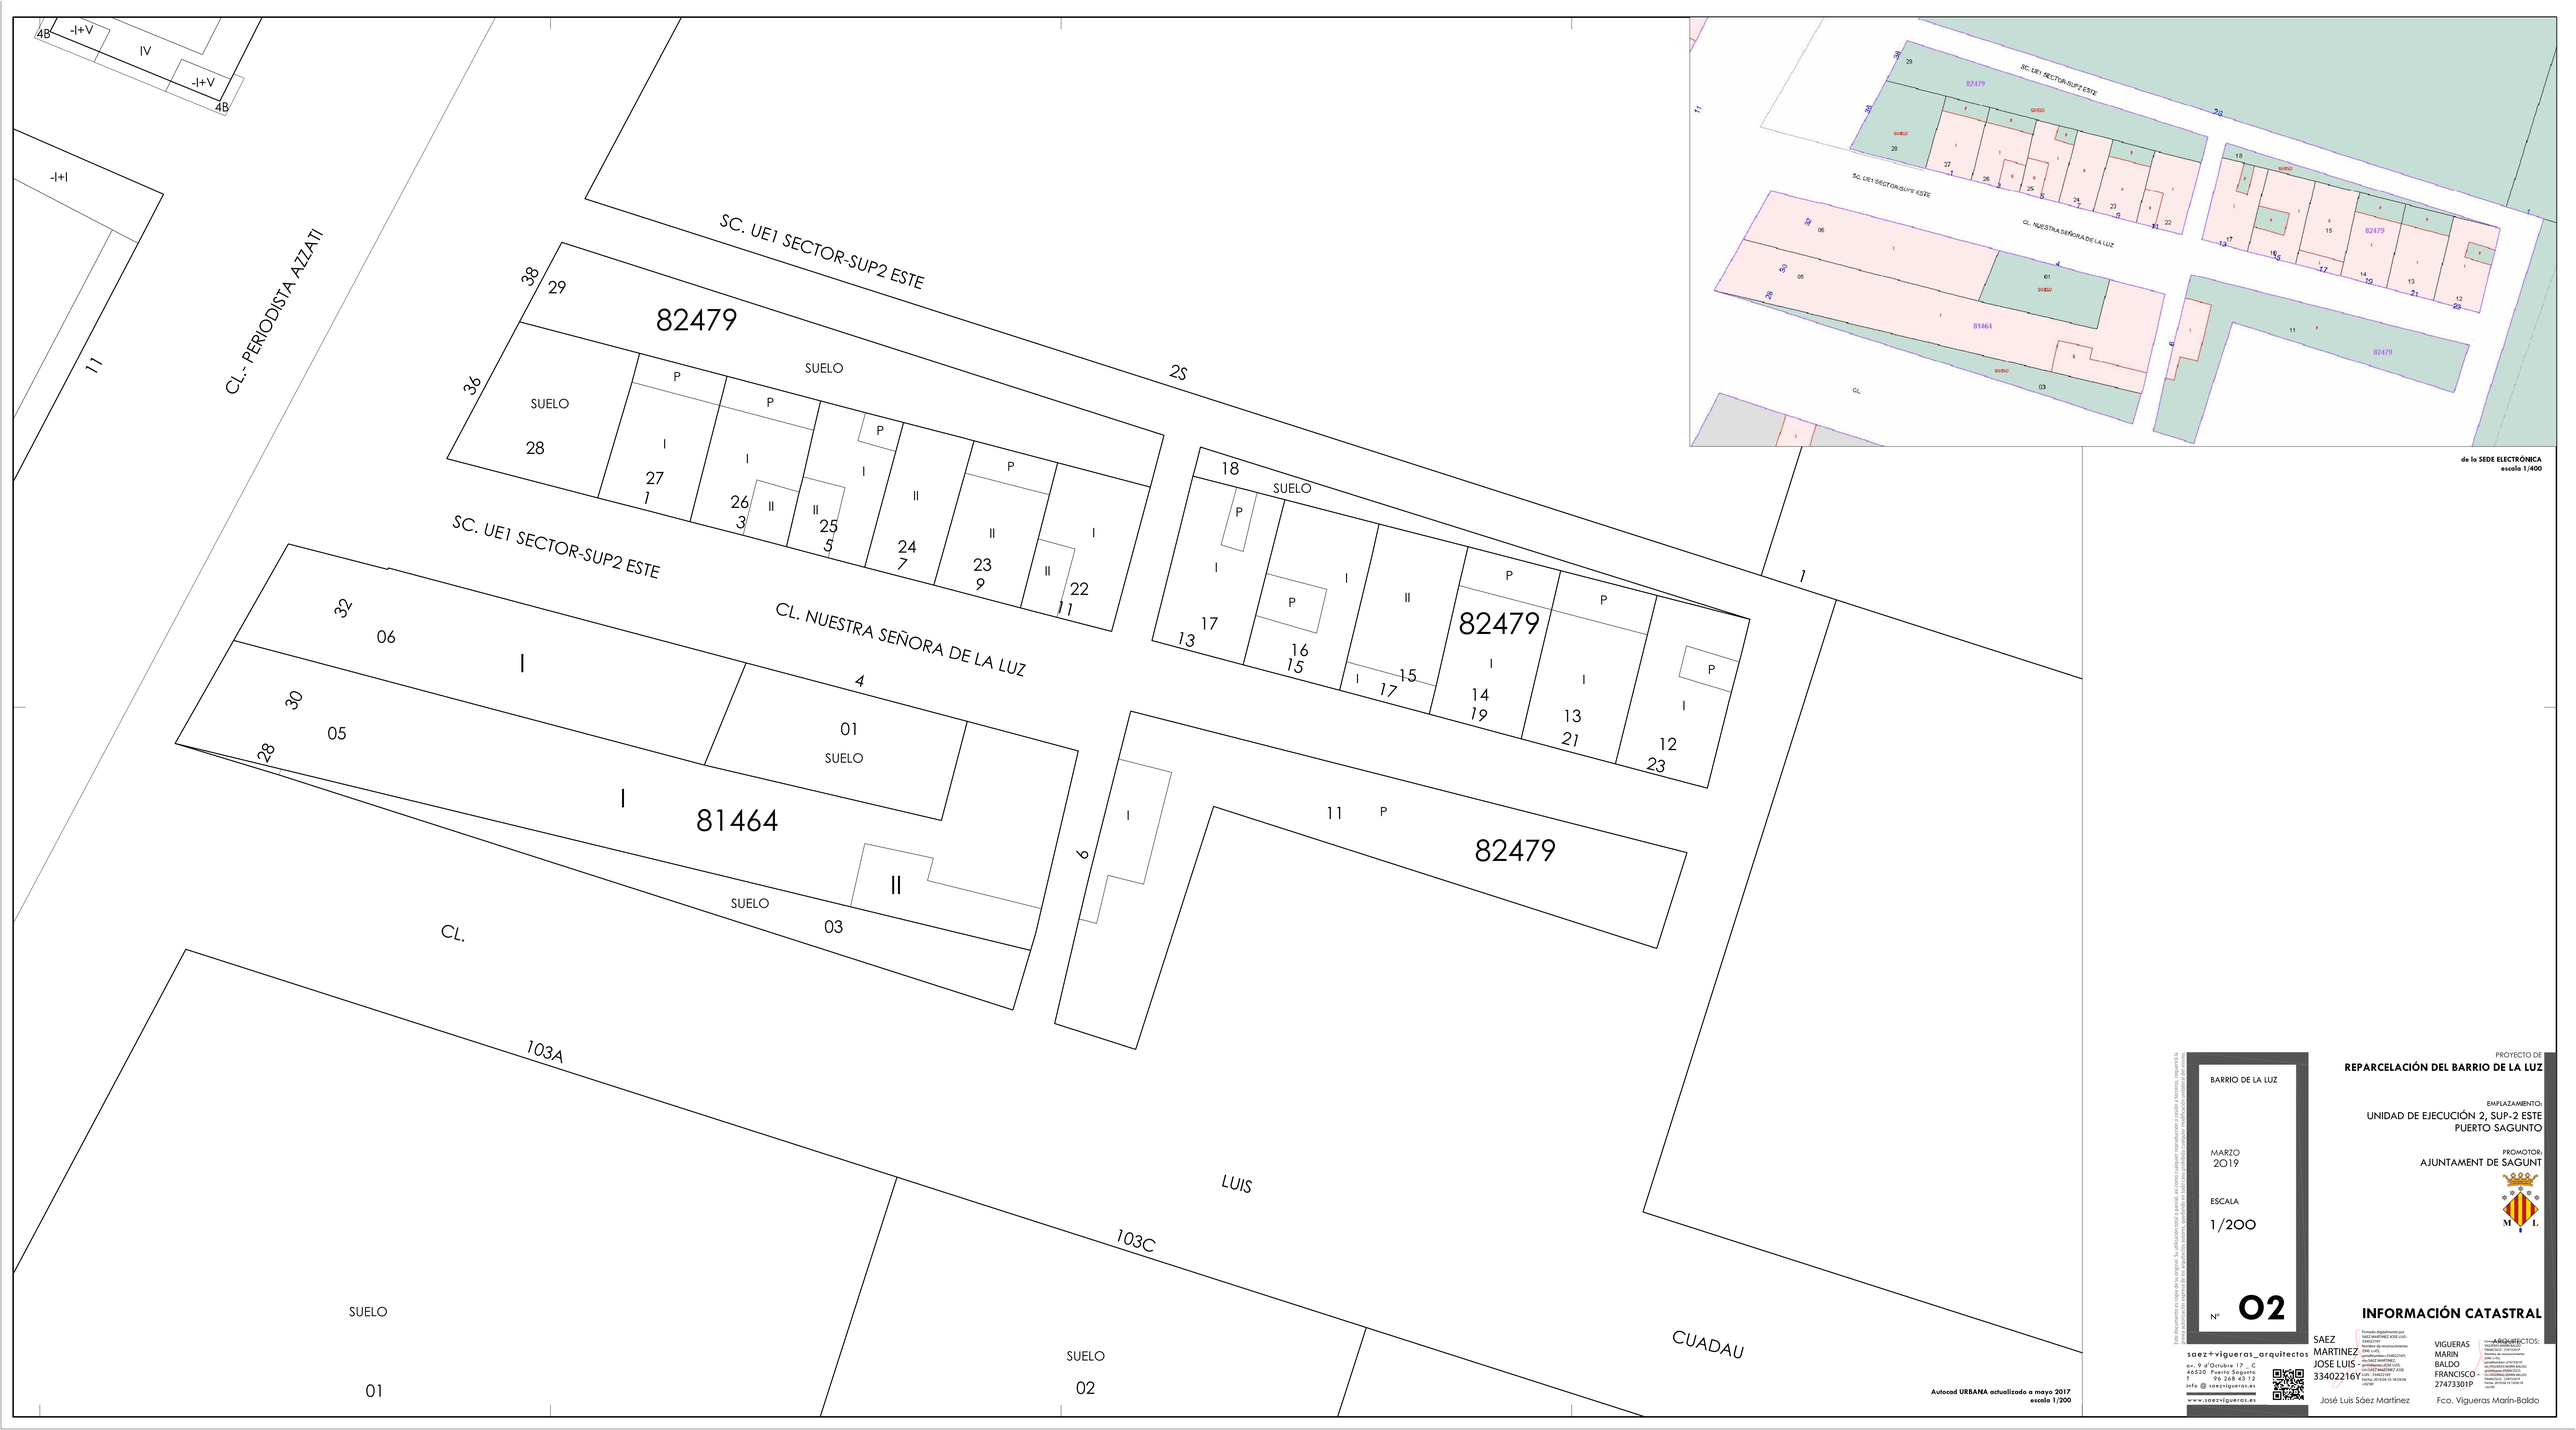

de la SEDE ELECTRÓNICA
escala 1/400

Autocad URBANA actualizado a mayo 2017
escala 1/200

BARRIO DE LA LUZ

MARZO
2019

ESCALA
1/200

Nº **02**

PROYECTO DE
REPARCELACIÓN DEL BARRIO DE LA LUZ

EMPLAZAMIENTO
UNIDAD DE EJECUCIÓN 2, SUP-2 ESTE
PUERTO SAGUNTO

PROMOTOR
AJUNTAMENT DE SAGUNT

INFORMACIÓN CATASTRAL

Este documento es copia de la original. Su utilización total o parcial, así como cualquier reproducción cesión a terceros, requerirá la autorización expresa de los autores.

saez+vigueras_arquitectos
av. 9 d'Octubre 17 _ C
46520 Puerto Sagunto
96 268 43 12
info @ saezvigueras.es
www.saezvigueras.es

SAEZ MARTINEZ JOSE LUIS - 33402216Y
VIGUERAS MARIN BALDO FRANCISCO - 27473301P

ARQUITECTOS:
José Luis Sáez Martínez
Fco. Vigueras Marín-Baldo